

**Legende**

- BESTAND ASPHALT
- NEUBAU BETONFLASTER
- NEUBAU BETONFLASTER MIT RASENFUGE
- UNVERSIEGELT (GRÜNFLÄCHE)


- BORDSTEIN
- ABWASSER
- REGENWASSER
- TRINKWASSER
- STROM
- BESTAND HÖHE
- NEUBAU HÖHE

- BESTAND MAUERWERK
- NEUBAU MAUERWERK
- NEUBAU DÄMMUNG
- NEUBAU TROCKENBAU
- ABBRUCH
- MÖBELIERUNG
- ÄNDERUNG

- fh** feuerhemmend
- T30/Ts** Tür feuerhemmend, rauchdicht, selbstschließend
- T/F-00** Tür/Fenster- Nummer
- BRH** Brüstungshöhe bezogen auf OKFFB
- OKFFB** Oberkante Fertigfußboden
- OKRB** Oberkante Rohboden

TÜRHOHEN UND BRÜSTUNGSHÖHEN BEZIEHEN SICH AUF OKFFB.  
 DIE WERKPLÄNE GELTEN NUR IN ZUSAMMENHANG MIT DER GENEHMIGTEN TRAGWERKSPLANUNG UND PLÄNEN DER FACHPLANER.  
 ALLE PLÄNE UND HÖHENANGABEN SIND VOR BAUBEGINN EIGENVERANTWORTLICH VON DER AUSFÜHRENDE FİRMA ZU PRÜFEN ABWEICHUNGEN SIND UMGEHEND DEM PLANUNGSBÜRO ZU MELDEN.

PROJEKT	LPH	PLANNR	CODIERUNG PLANINHALT	MASSSTAB	INDEX
GIE	05	GIE_511	GR-EG_250916_A	1:50	A

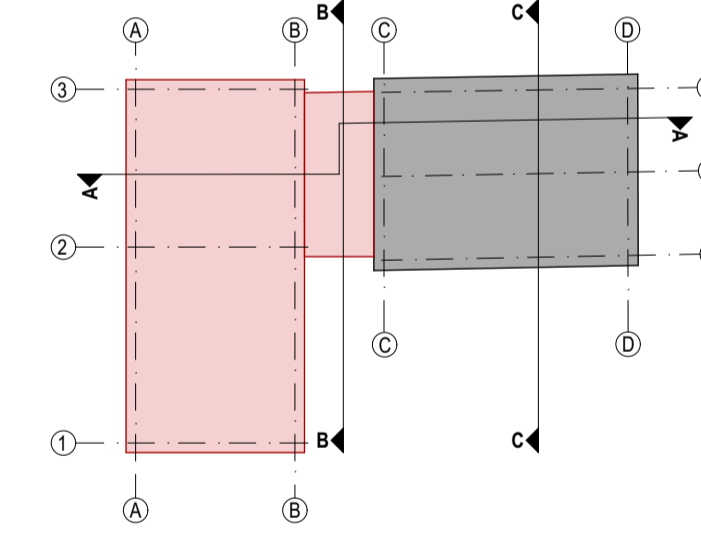

PLANVERFASSER FACHPLANUNG

PLANVERFASSER OBJEKTPLANUNG  
**Lemme Locke Lux Architektinnen Partnerschaft mbB**  
 Pappelallee 6  
 10437 Berlin  
 Tel.: 030 9940 43400  
 Fax: 030 9940 43409

BAUHERR  
**Amst Neustadt (Dosse)**  
 Bahnhofstraße 6  
 16845 Neustadt/Dosse  
 Tel.: 033970 95 231

INDEX	ÄNDERUNG/ ERGÄNZUNG	DATUM	NAME
-	Erstausgabe	21.05.2025	HM
A	gemäß Änderungswolken: Höhen, Dusche	16.09.2025	CL

BAUPROJEKT  
**GIE**  
**Umbau und Erweiterung Freiwillige Feuerwehr Giesenhorst**

PLANSTAND  
**LPH 5 Ausführungsplanung**

PLANINHALT  
**Grundriss Erdgeschoss**

PLANNR  
**GIE\_511**

BEARBEITET/GEZ.  
**HM**

CODIERUNG PLANINHALT  
**GR-EG\_250916\_A**


MASSSTAB  
**1:50**

PLANFORMAT  
**891 x 594**

LAGE-HÖHENSYSTEM  
**OK FFB EG ± 0,00 = 27,31m DHHN 2016**

DATUM  
**16.09.2025**

INDEX  
**A**

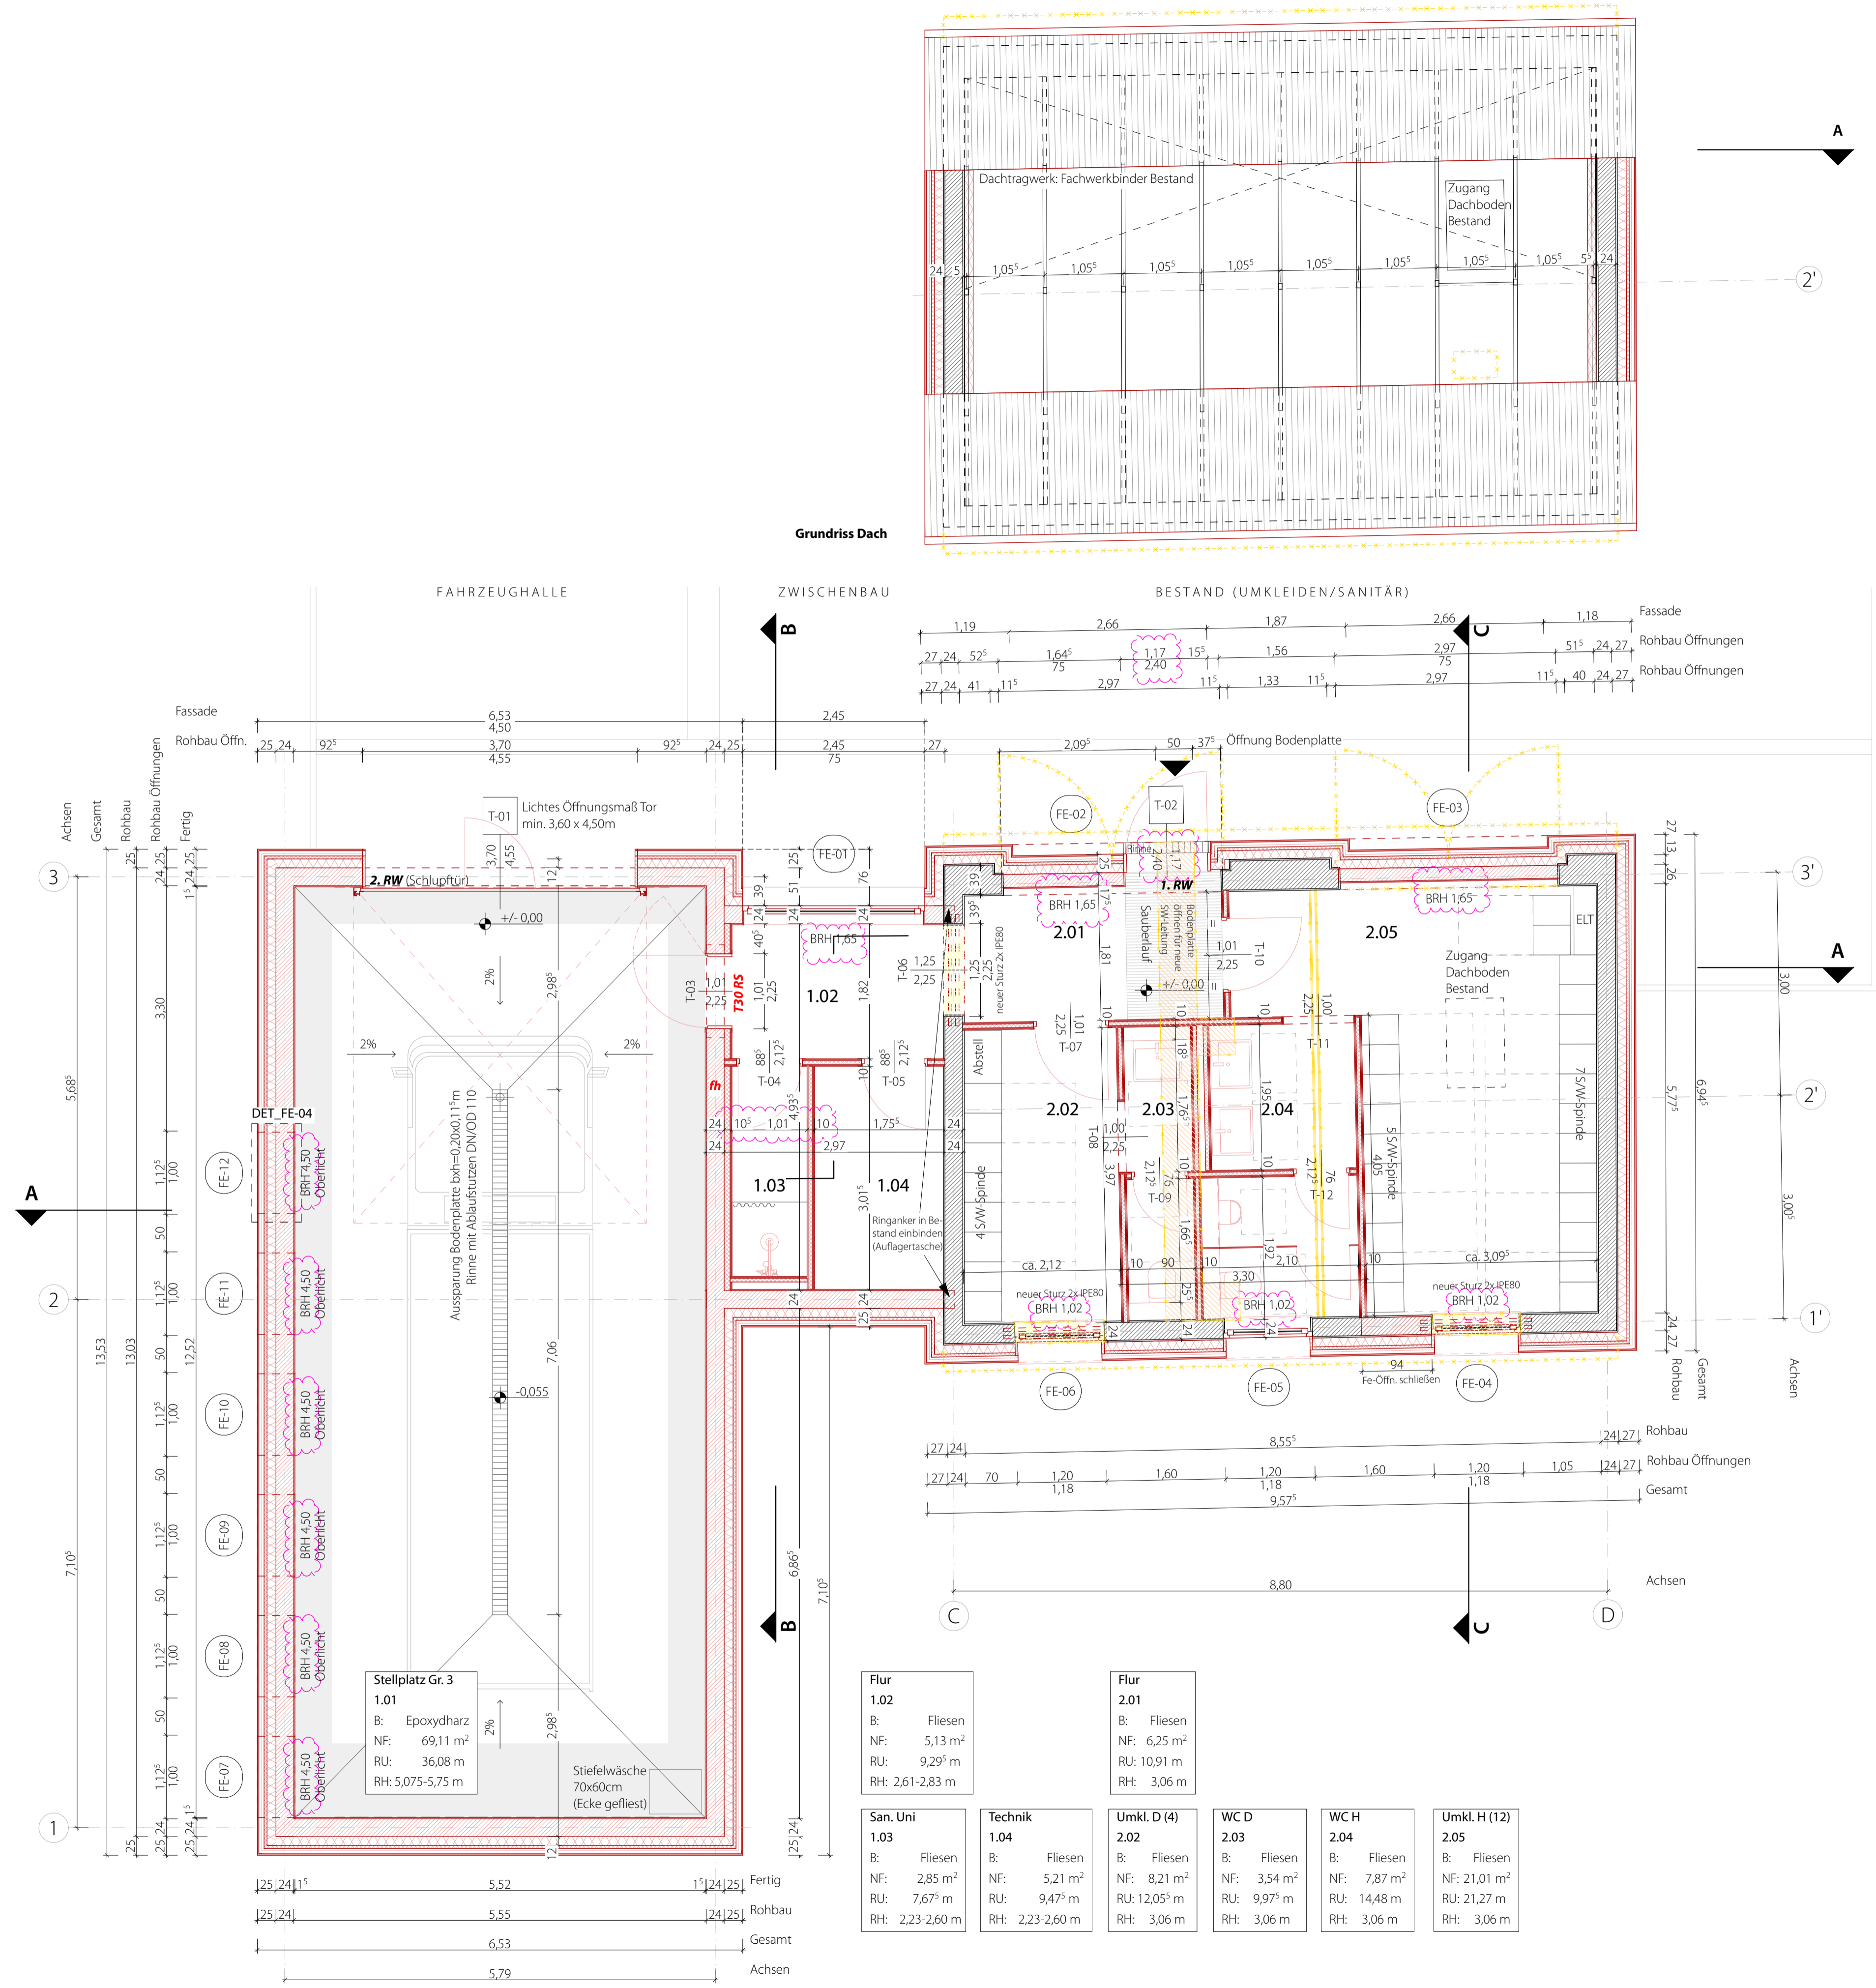

<b>Flur 1.02</b> B: Fliesen NF: 5,13 m <sup>2</sup> RU: 9,29 <sup>5</sup> m RH: 2,61-2,83 m	<b>Flur 2.01</b> B: Fliesen NF: 6,25 m <sup>2</sup> RU: 10,91 m RH: 3,06 m	<b>San. Uni 1.03</b> B: Fliesen NF: 2,85 m <sup>2</sup> RU: 7,67 <sup>5</sup> m RH: 2,23-2,60 m	<b>Technik 1.04</b> B: Fliesen NF: 5,21 m <sup>2</sup> RU: 9,47 <sup>5</sup> m RH: 2,23-2,60 m	<b>Umkl. D (4) 2.02</b> B: Fliesen NF: 8,21 m <sup>2</sup> RU: 12,05 <sup>5</sup> m RH: 3,06 m	<b>WC D 2.03</b> B: Fliesen NF: 3,54 m <sup>2</sup> RU: 9,97 <sup>5</sup> m RH: 3,06 m	<b>WC H 2.04</b> B: Fliesen NF: 7,87 m <sup>2</sup> RU: 14,48 m RH: 3,06 m	<b>Umkl. H (12) 2.05</b> B: Fliesen NF: 21,01 m <sup>2</sup> RU: 21,27 m RH: 3,06 m
---	--	---	--	--	--	--	---